




Seksioni 1-1

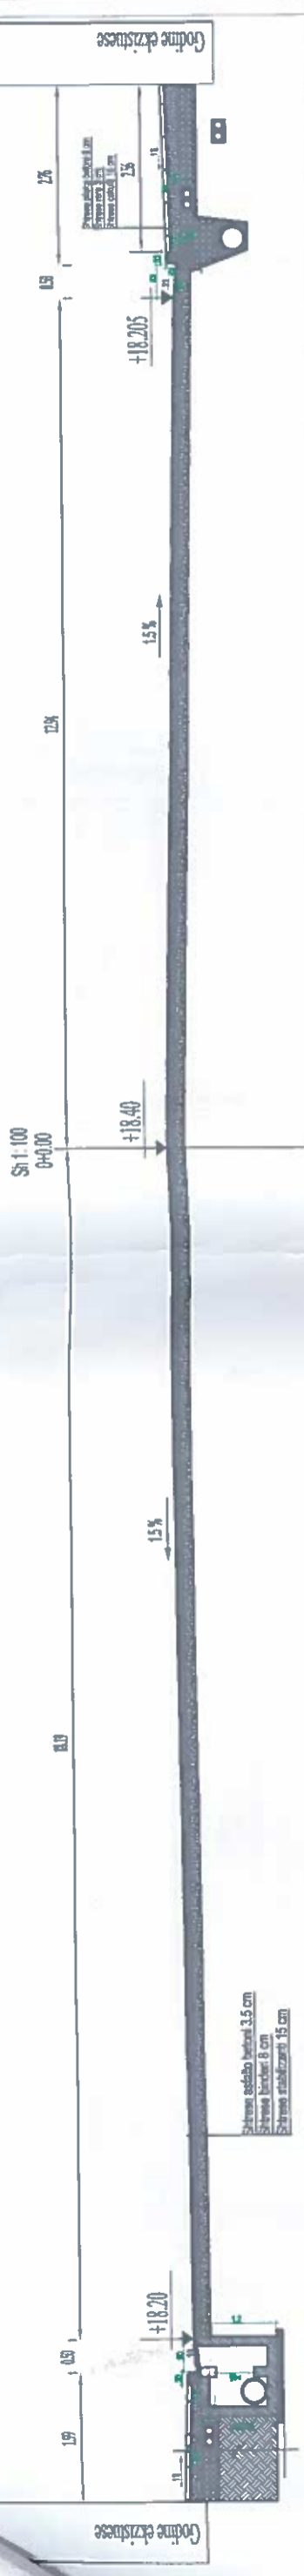


Seksioni 2-2

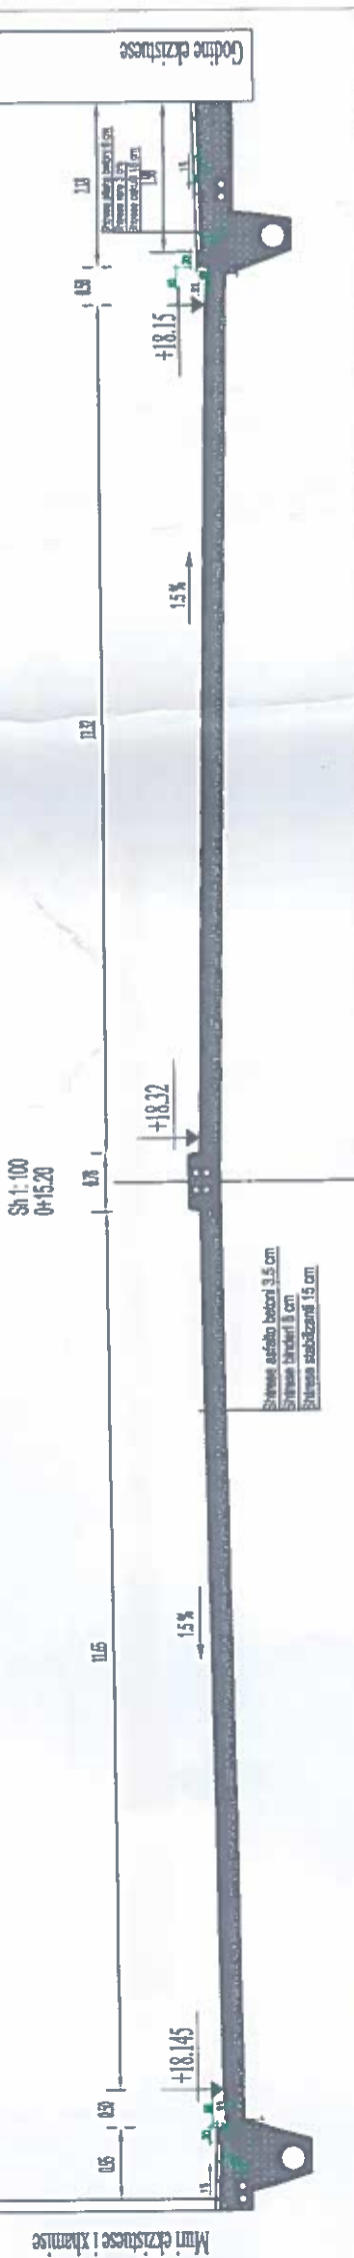

Seksioni 3-3

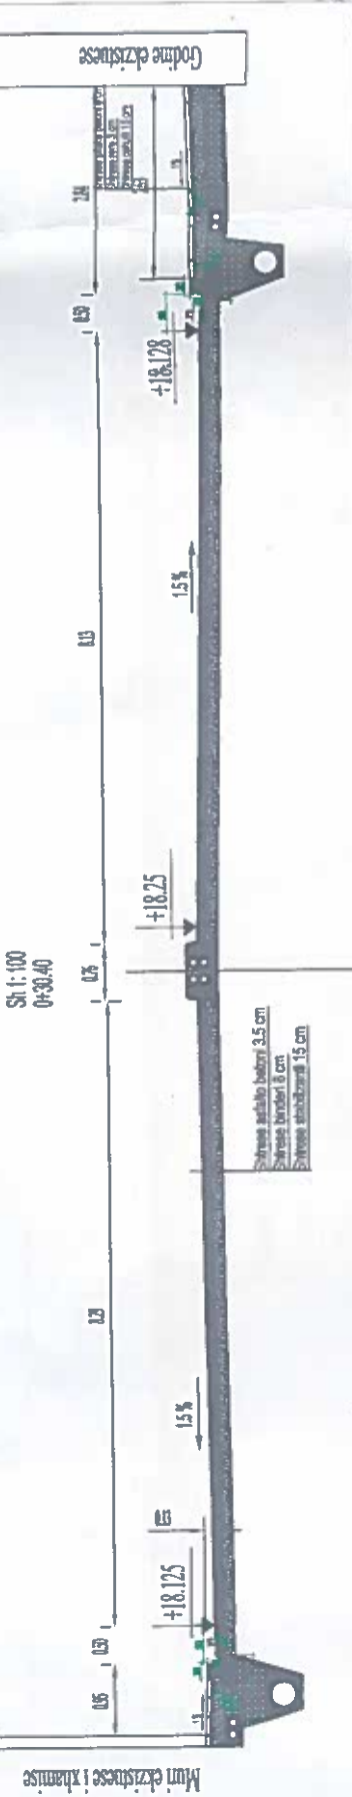

Seksioni 4-4

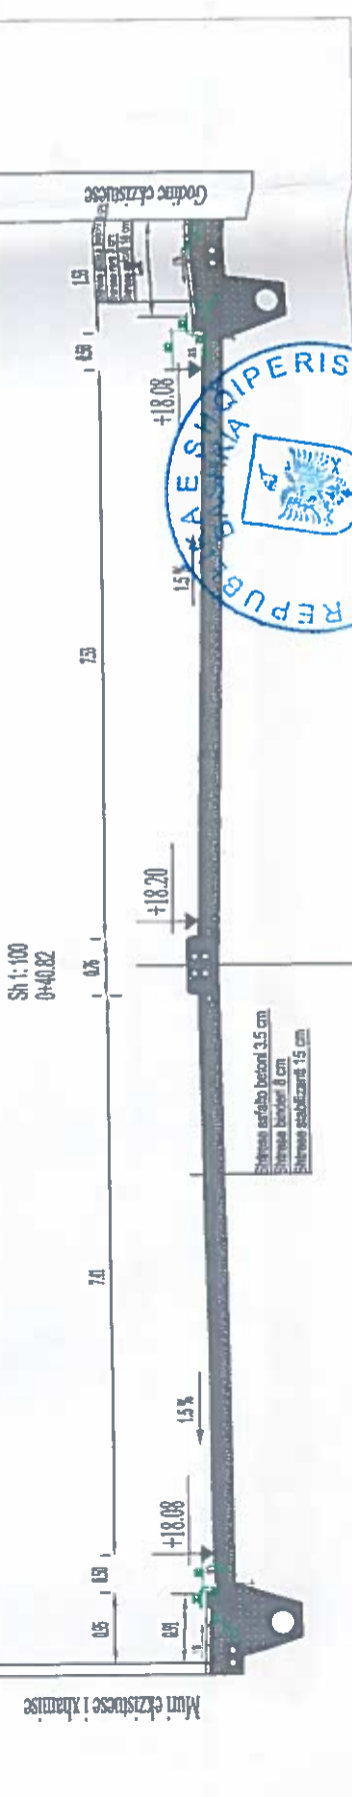


Objekti: Sistemim Sheshi Shijak	
Investitor:	Bashkia Shijak
Projektori:	infinite R S
Punoi:	Klodian Nushi
Punoi:	Roland Lazeri
Emërtimi i fletës:	Nr flet: 3 (A3)
SHKALLA:	



Seksioni 1a-1a


Sh 1: 50

0+0.00

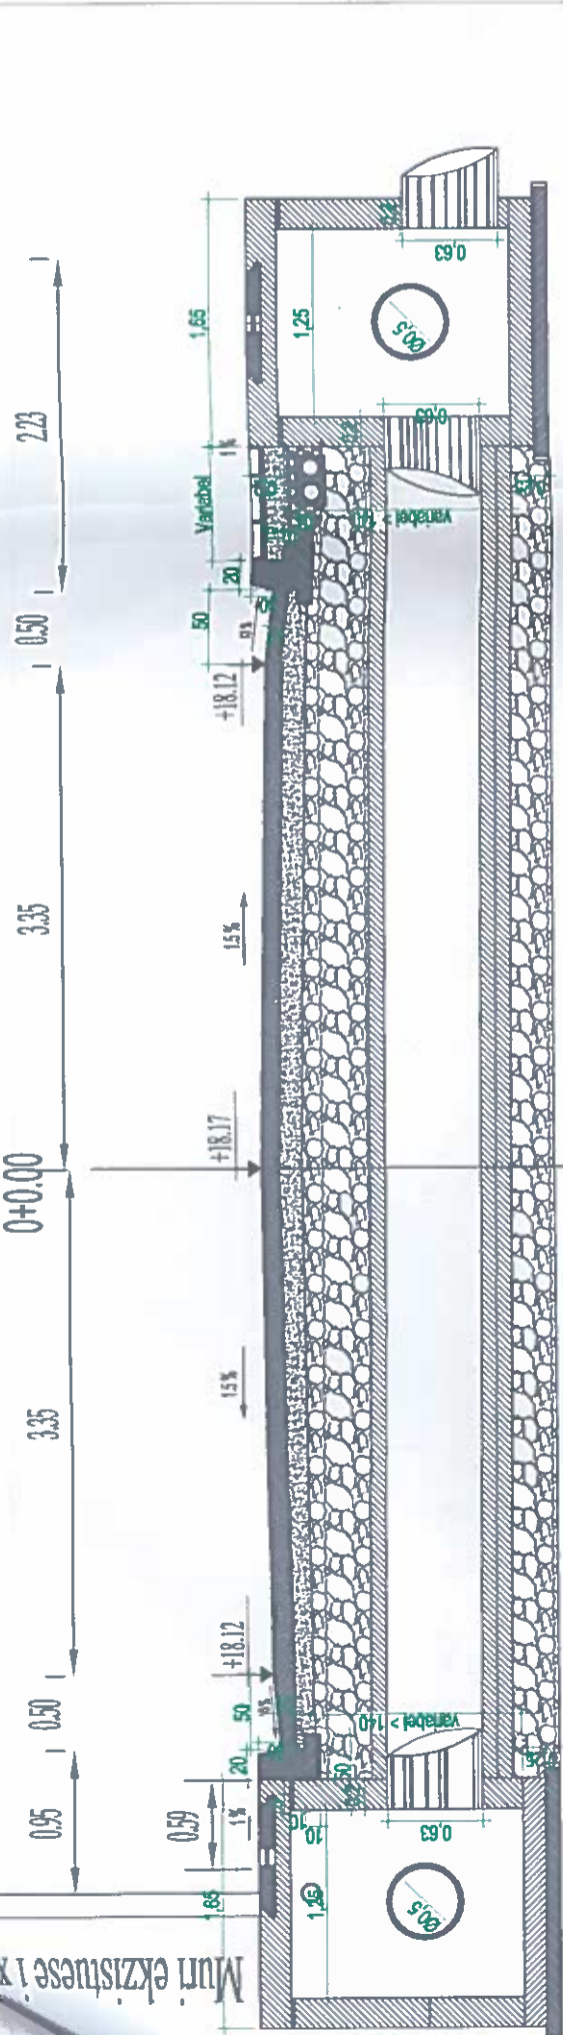


Seksioni 2a-2a

Sh 1: 100

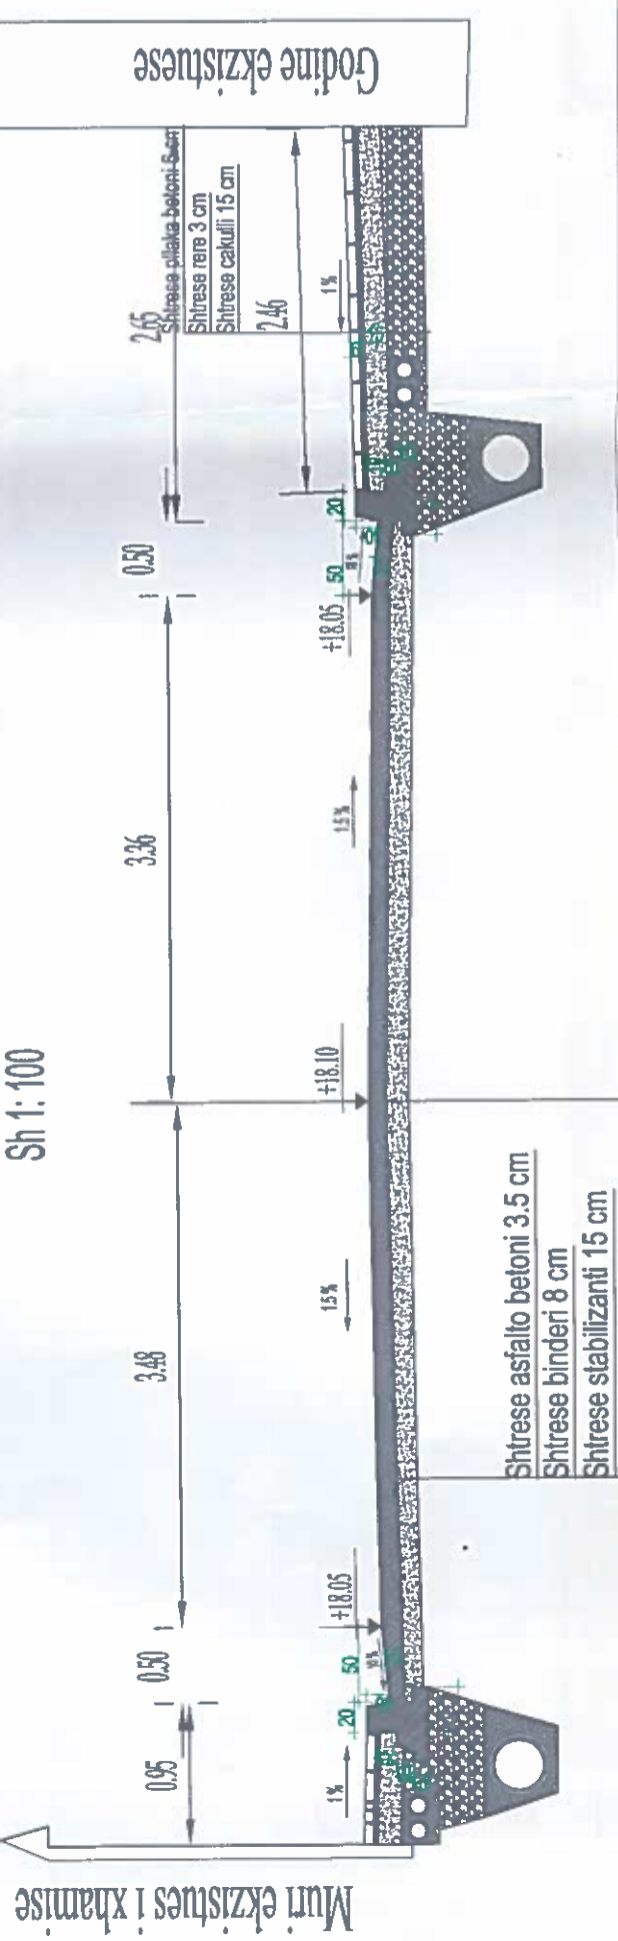

Seksioni 3a-3a


Sh 1: 50

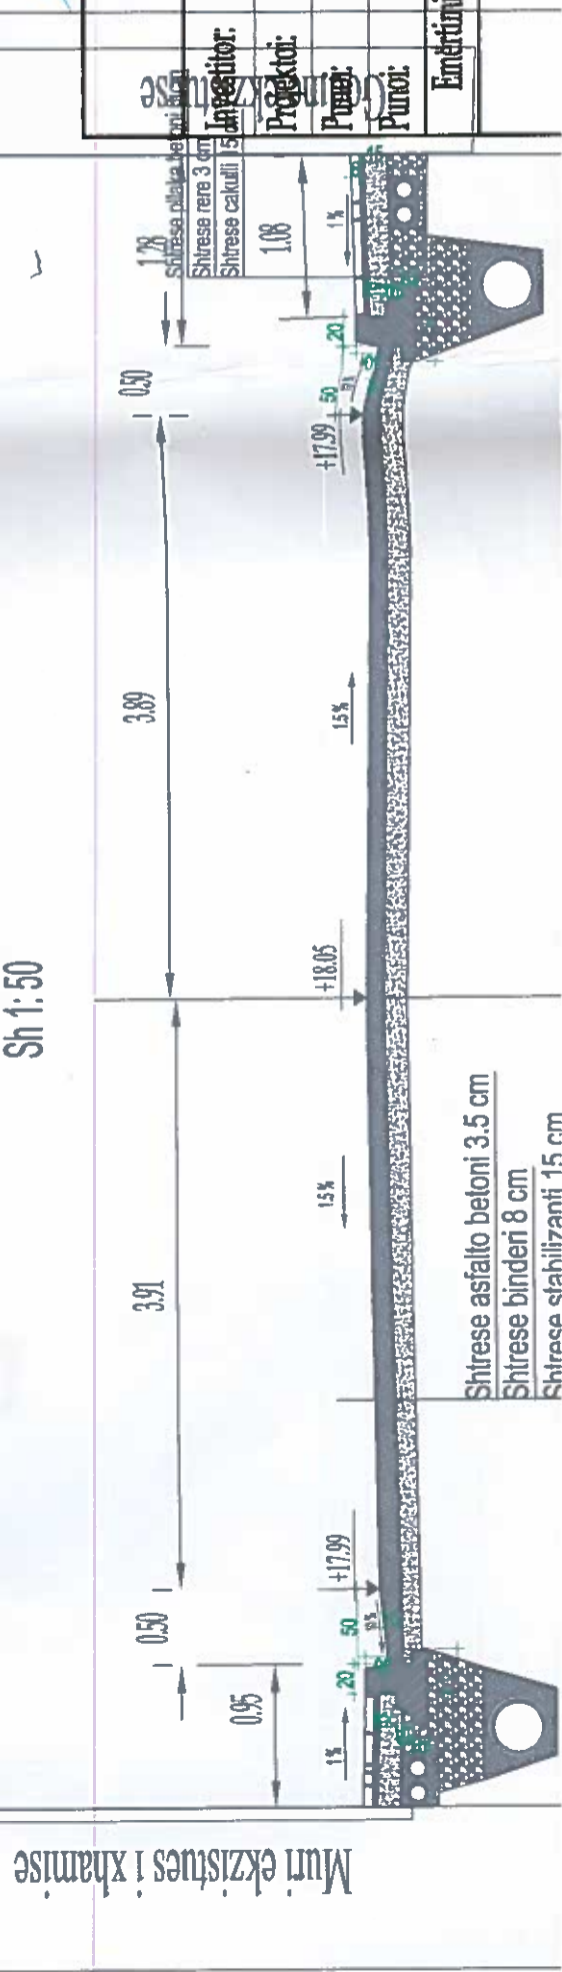

Objekti: Sistemim Sheshi Shijak		BASHKIA : SHIJAK	
Investitor:	Bashkia Shijak	Shtator	2011
Projektor:	infinite RS	Nr Lic	6613
Punues:	Klodian Nushi	Nr Lic	K.1082/1
Punoi:	Roland Lazari	Nr Lic	K.0049/2
Emertimi i fletës:	Nr flet: 5 (A3)	SHKALLA:	SH 1:50
Seksionet 1a-1a, 2a-2a, 3a-3a			

Planimetria e rrjetit të kanalizimeve të ujërave të shiut

Sh 1: 500

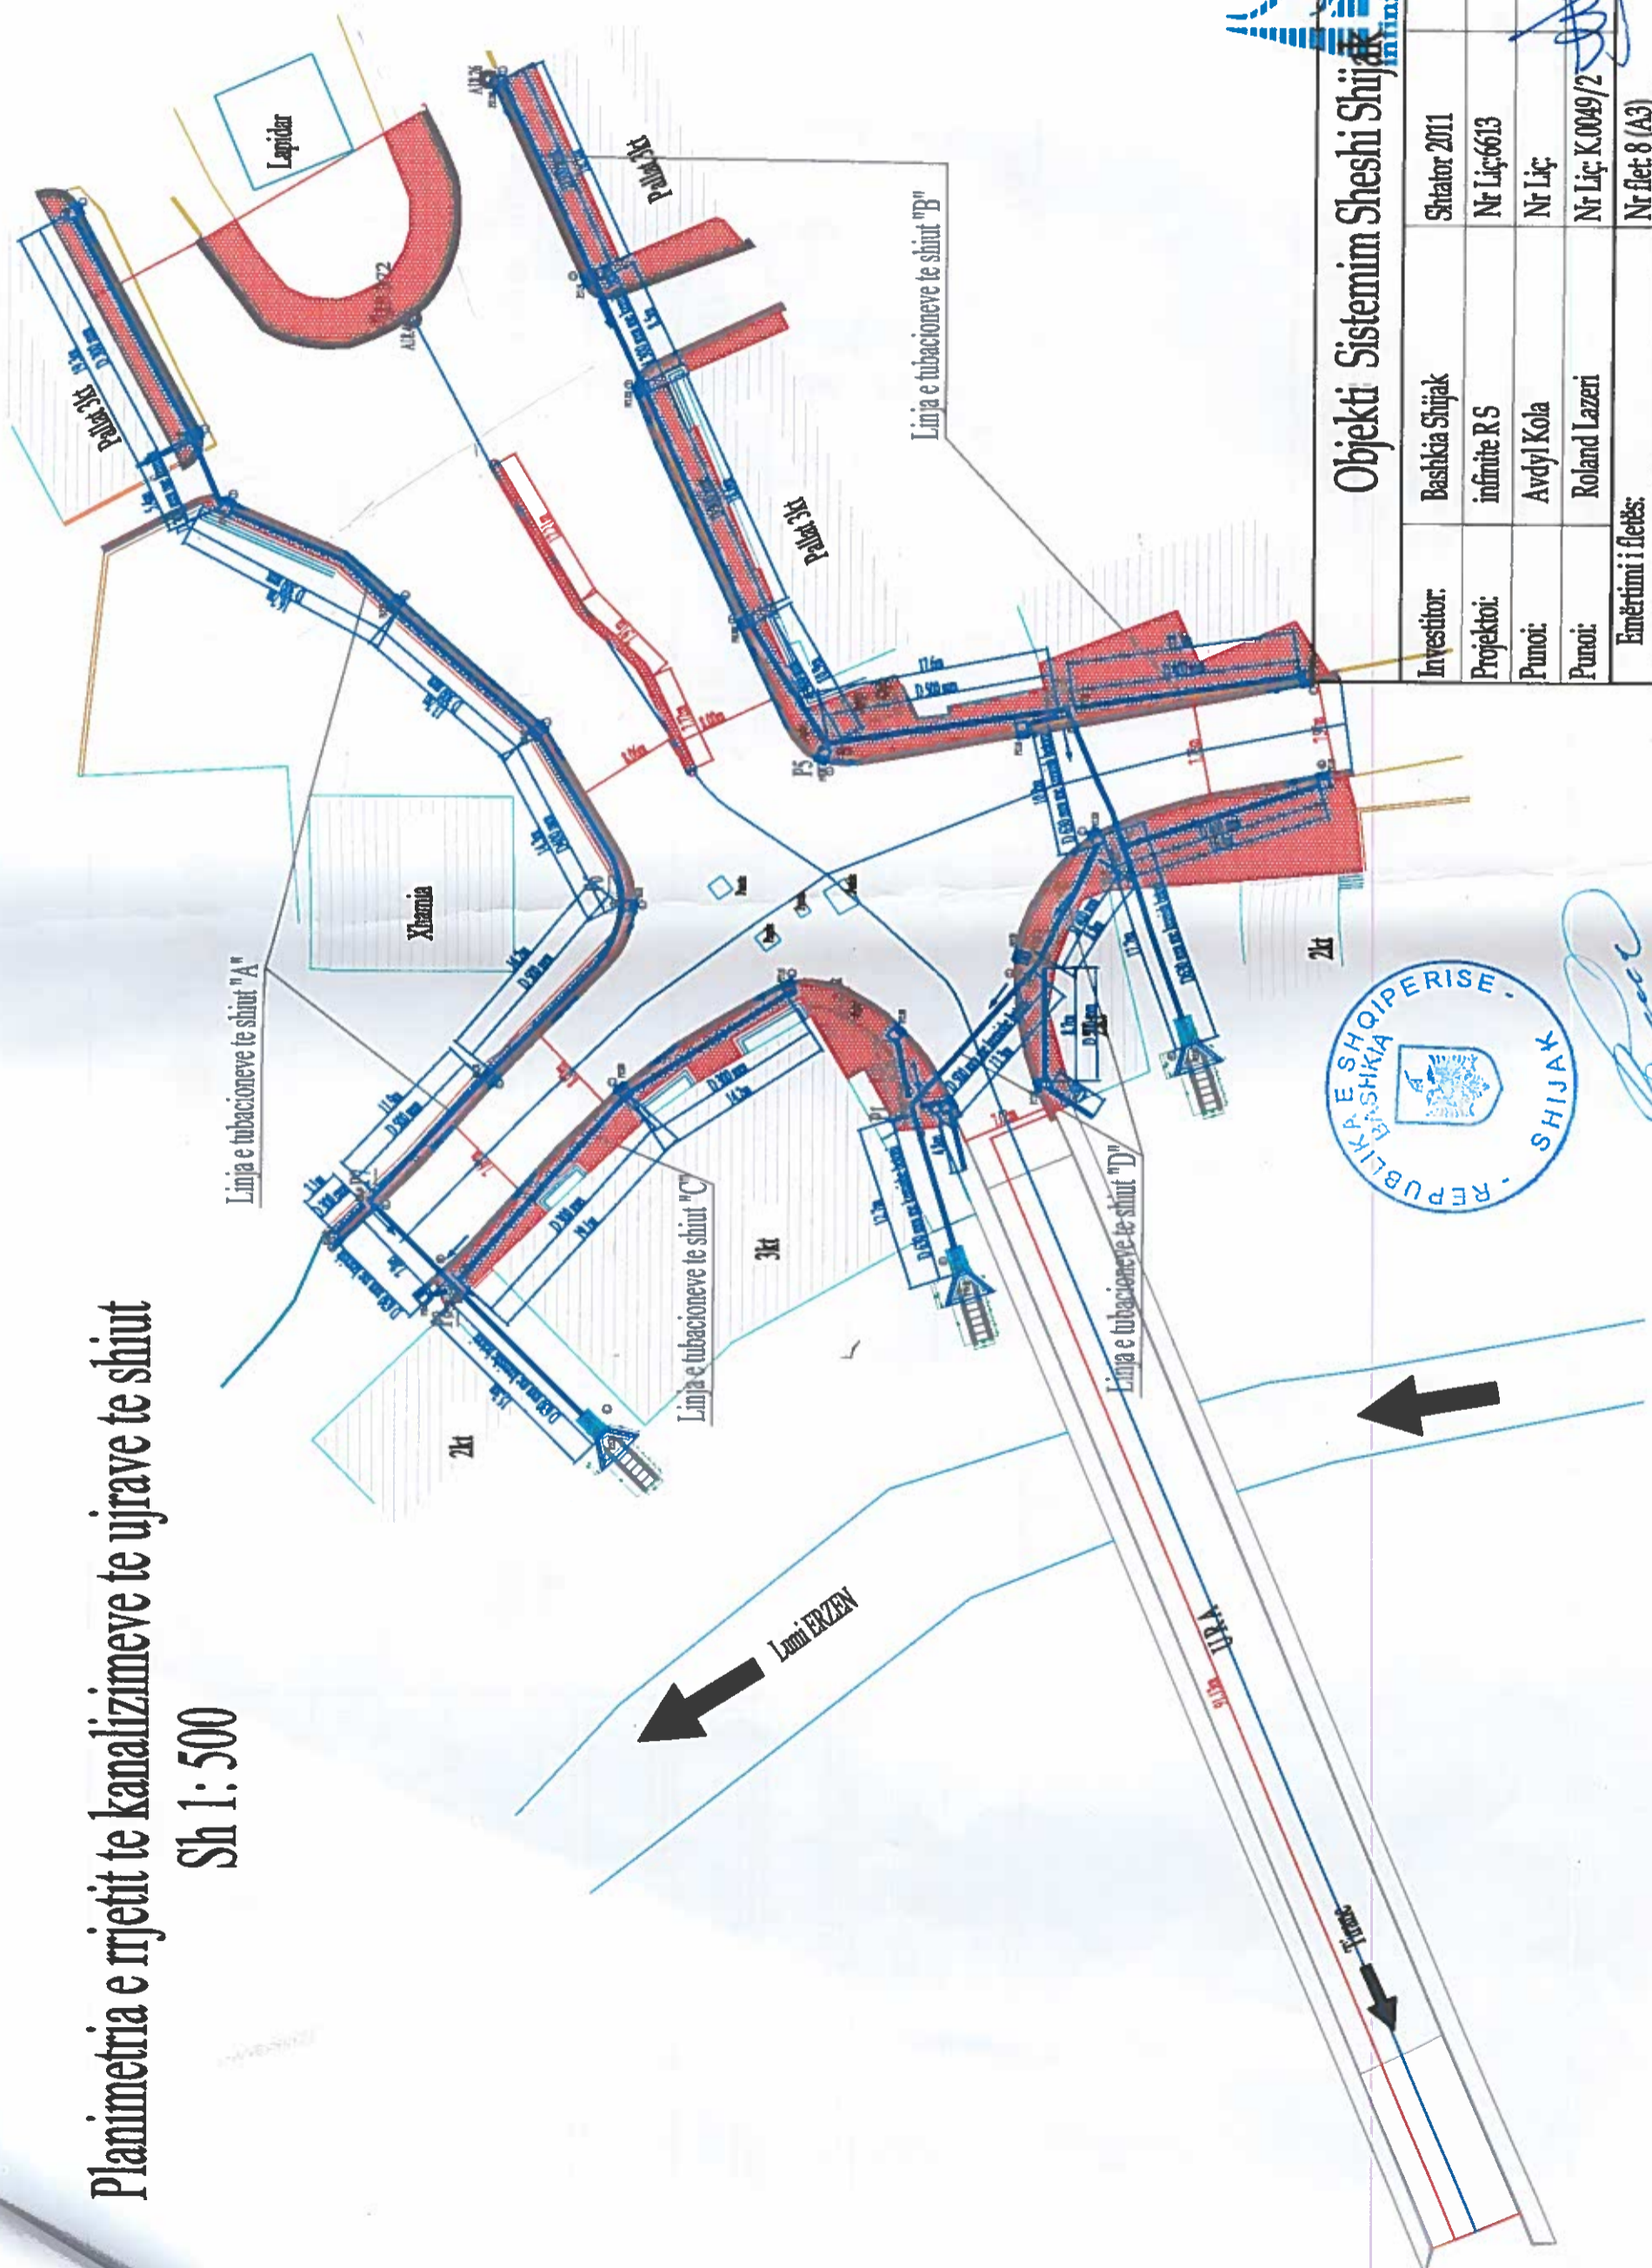



[Handwritten signature]

Objekti Sistemim Sheshi Shijak		BASHKIA : SHIJAK	
Investitor:	Bashkia Shijak	Shtator 2011	
Projekttoi:	infimite R.S	Nr Lic:6613	
Punoi:	Avdyll Kola	Nr Lic:	
Punoi:	Roland Lazeri	Nr Lic: K.0049/2	
Emërtimi i fletës:		Nr flet: 8 (A3)	
Planimetria e rrjetit të kanalizimeve te ujërave të shiut të Sheshit Shijak			
		SHKALLA: SH 1:500	

Relievi i Sheshit Shijak

Sh 1:500

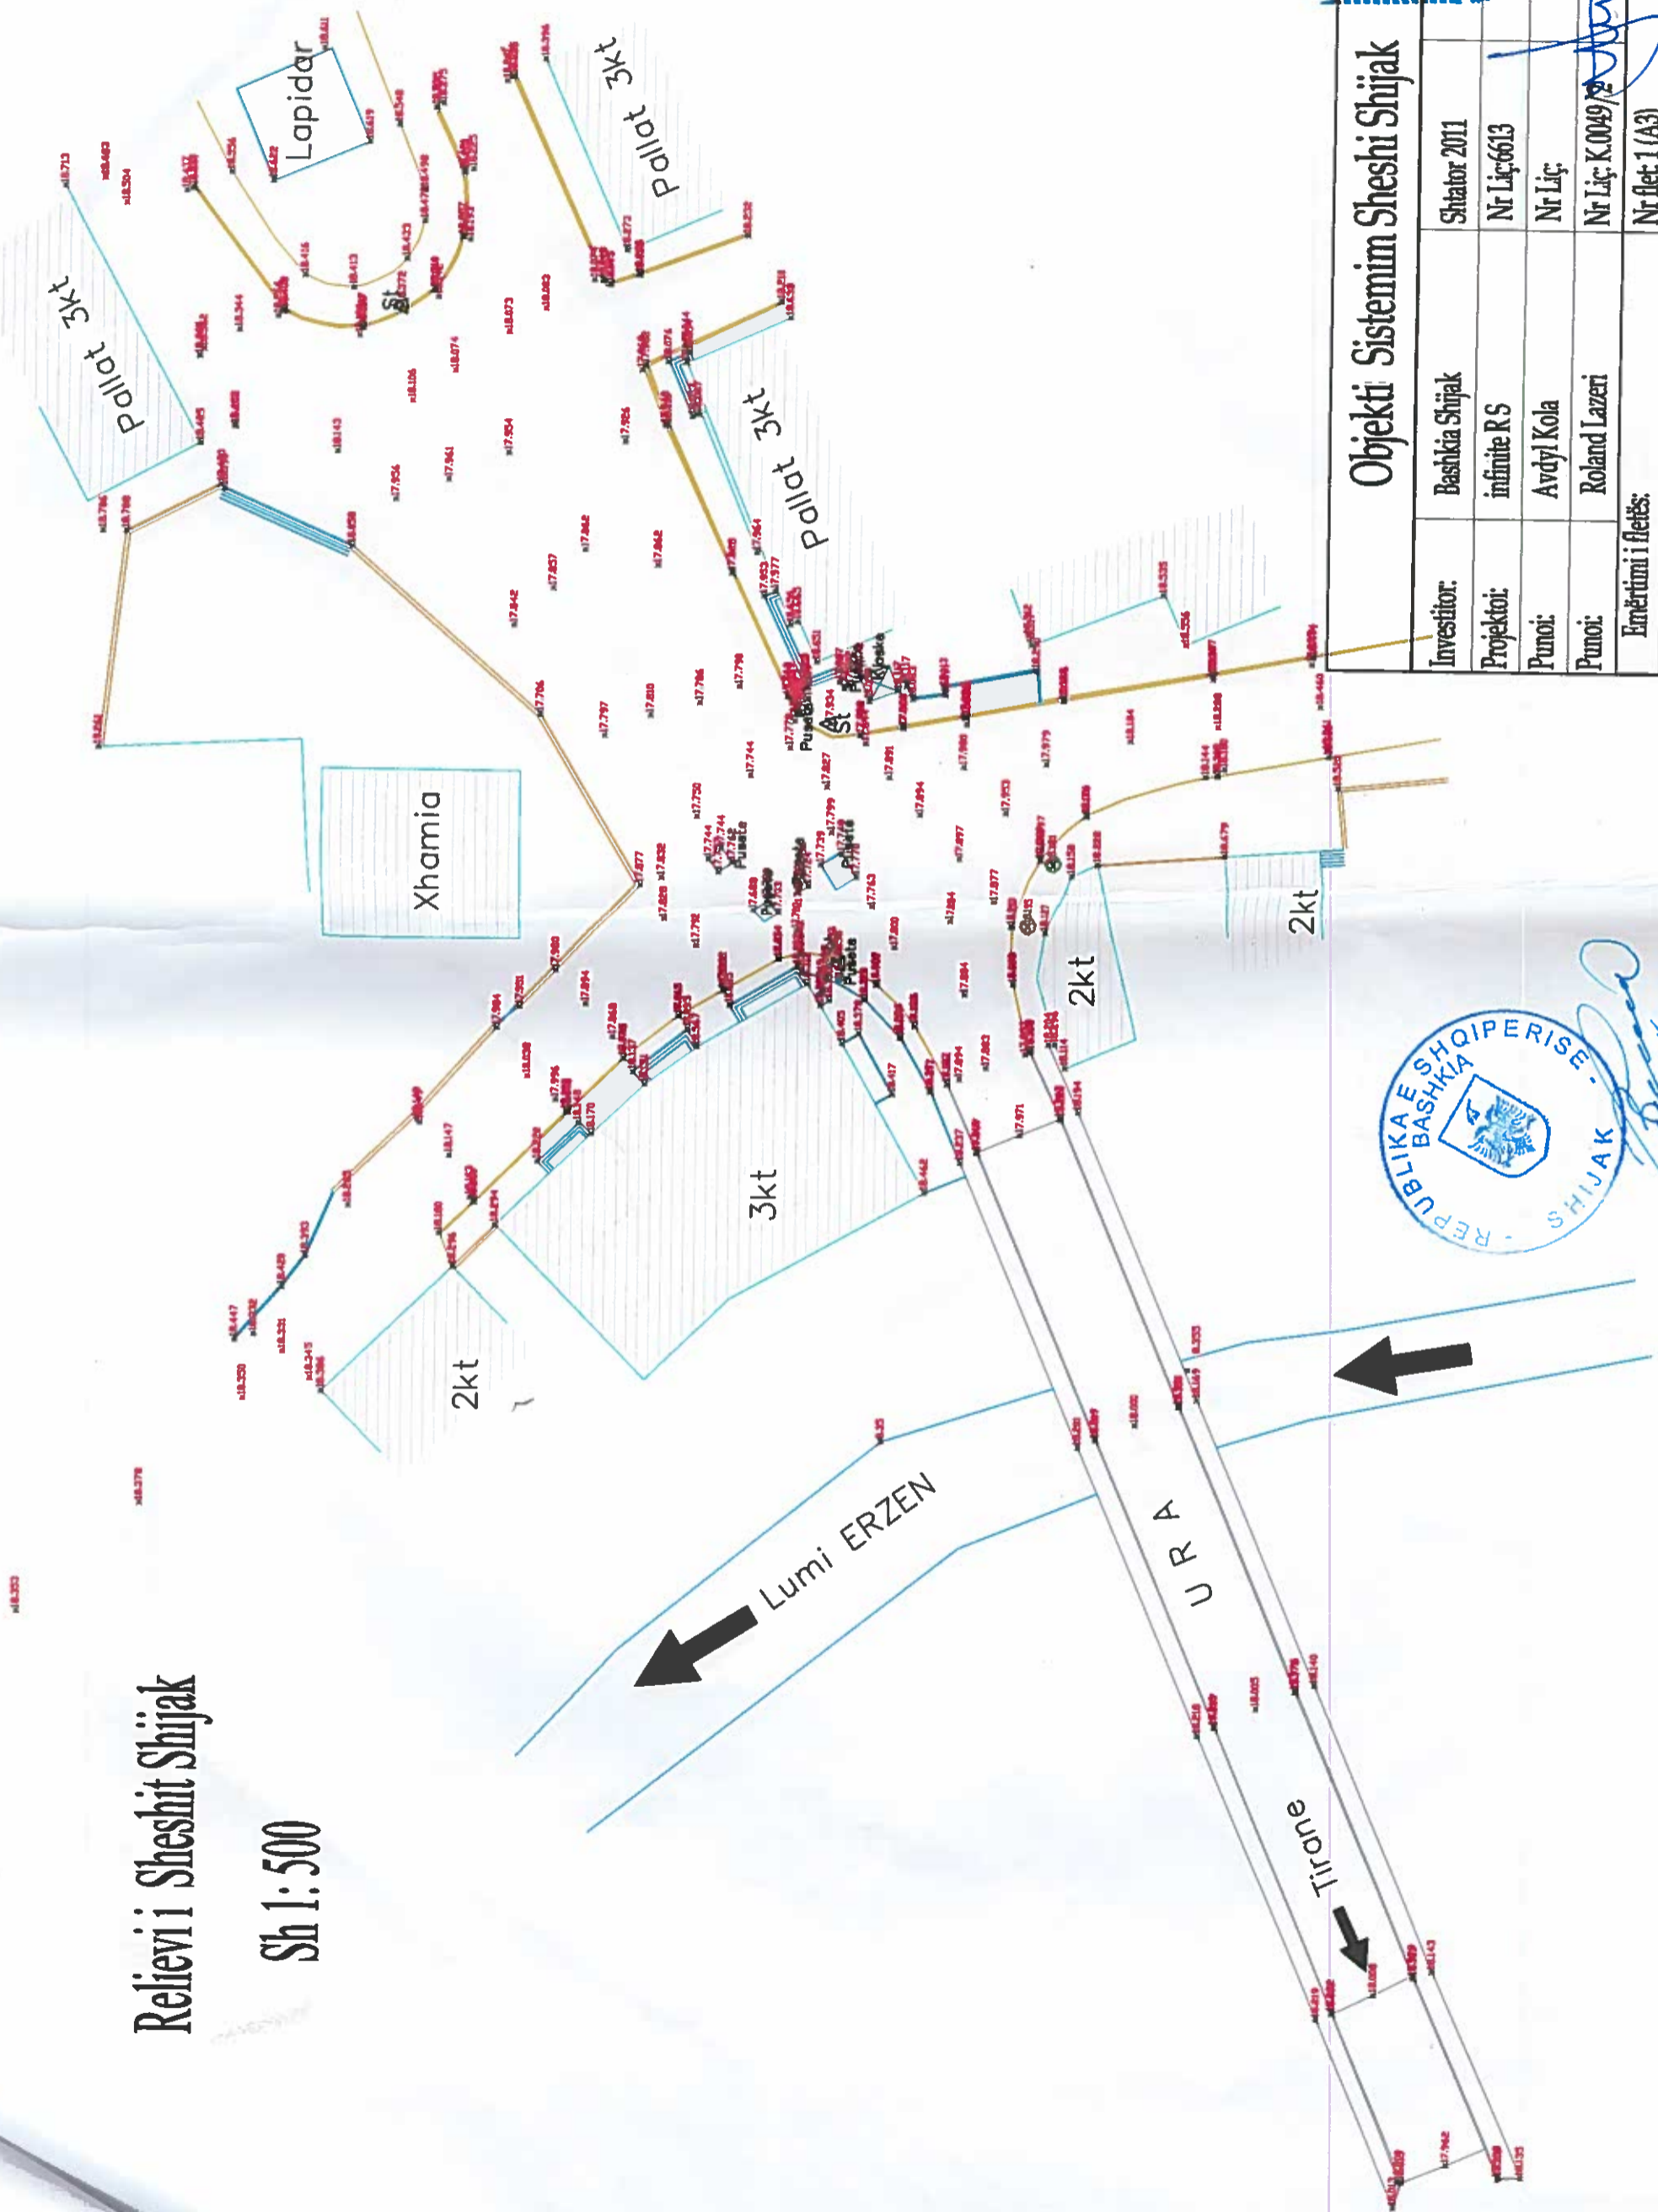

Objekti Sistemim Sheshi Shijak 		Investitor:	Bashkia Shijak
		Projektoi:	infinites
Punoi:	Avdyll Kola	Nr Lic: 6613	
Punoi:	Roland Lazeri	Nr Lic: K.0049	
Emërtimi i fletës:		Nr flet: 1 (A3)	

Relievi i Sheshit Shijak

SHKALLA:
SH 1:500